


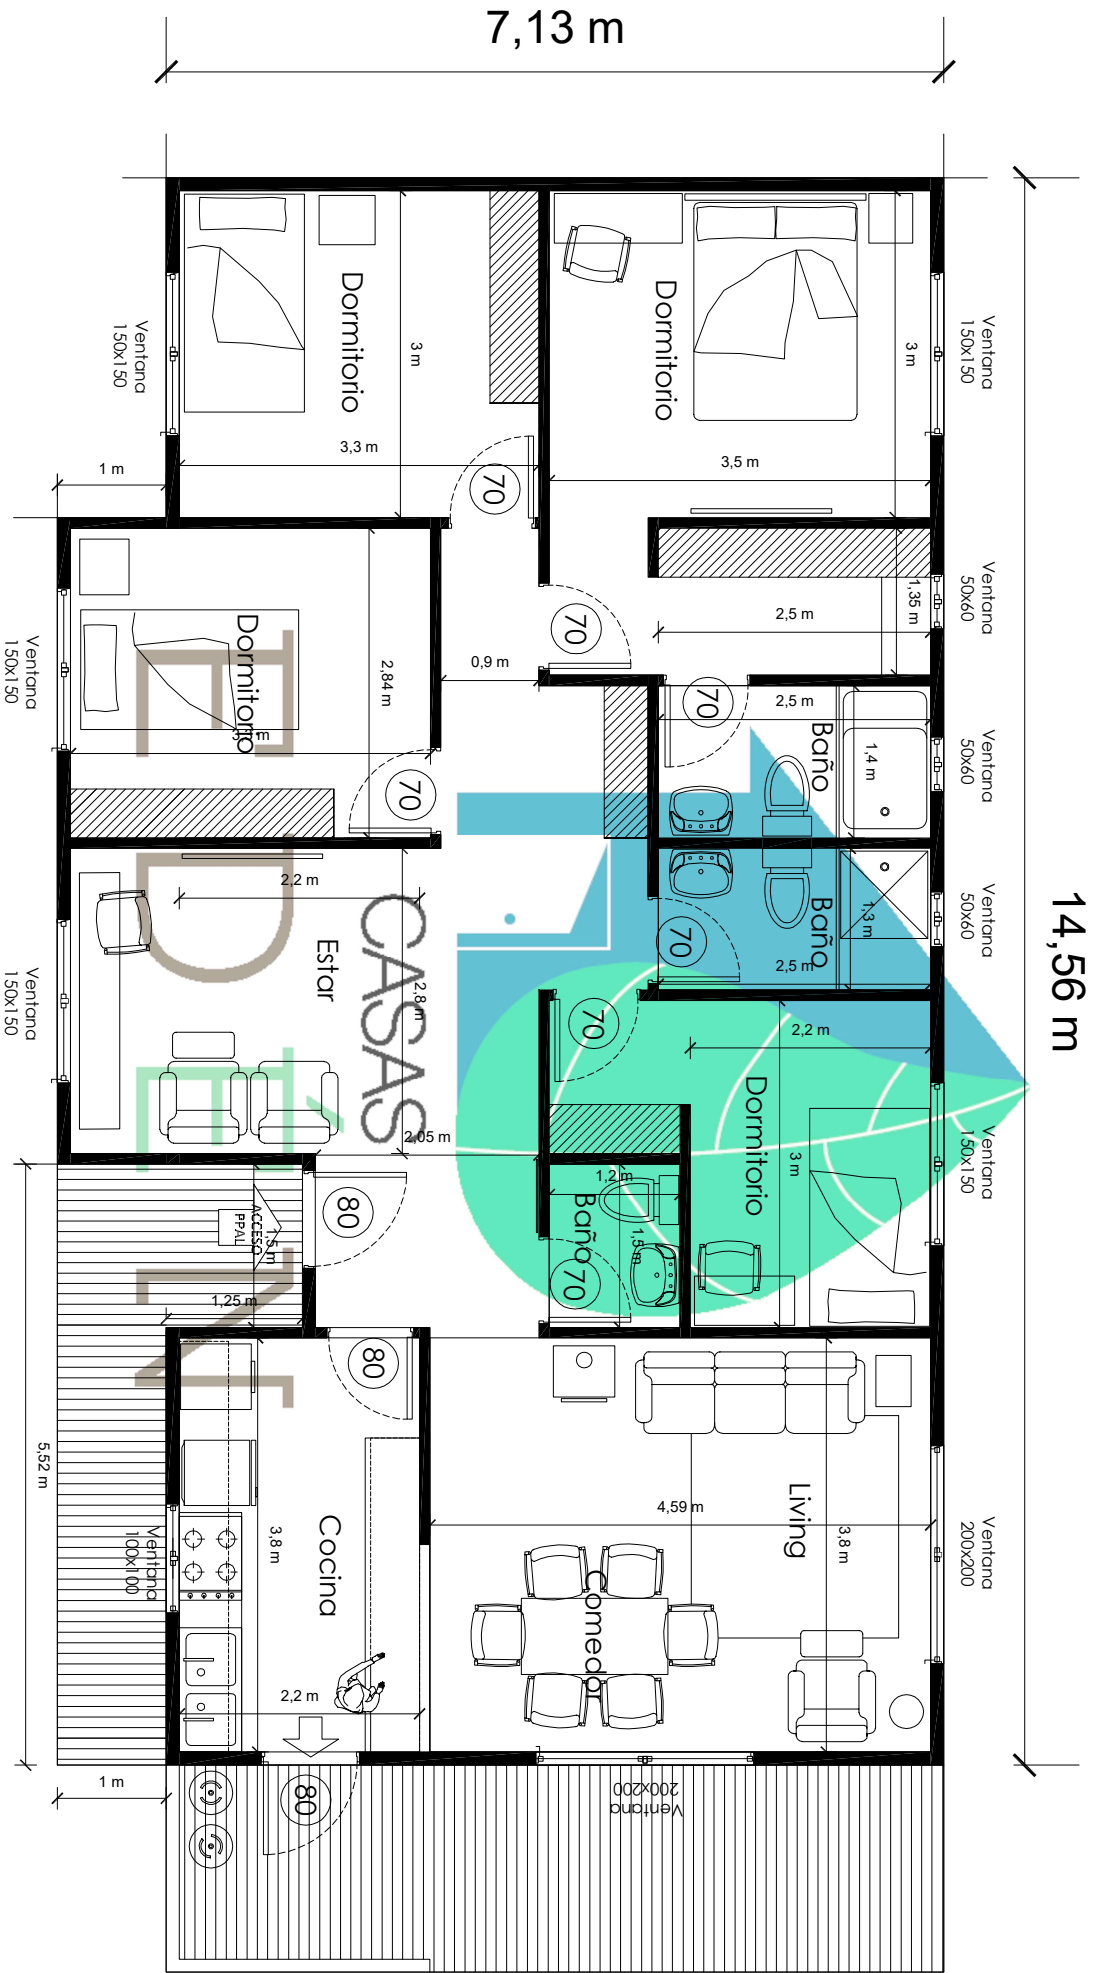

14,56 m

7,13 m



CLIENTE:
ENTREGA:
DESTINO:
OBSERVACION:

CASA OASIS 108 M2
Superficie construida 107.88 M2
Comedor:1, Cocina 1, Living 1, Estar 1
Baños 2 y Medio
Dormitorios 4

Contenido:

Plano de Arquitectura

L.02

Escala 1/45
V.01
22/04/2025